


PROJETO CALÇADA MEIO DE QUADRA

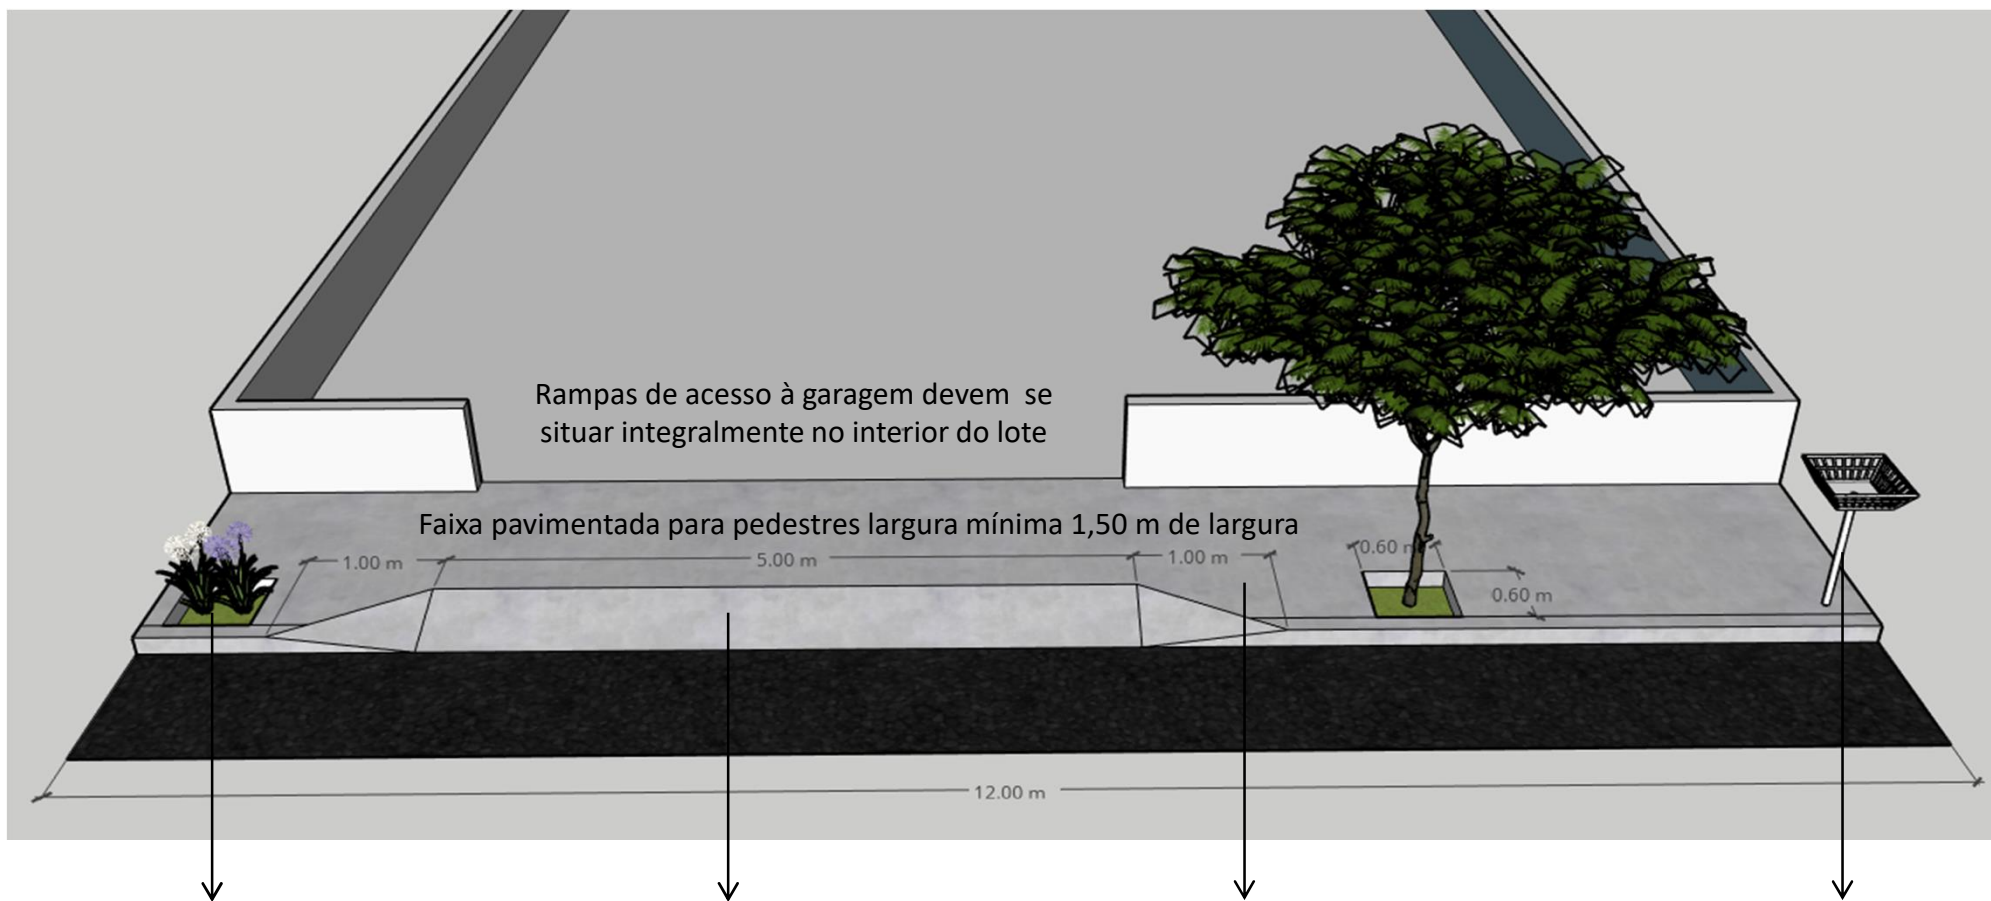

Mínimo 2 espaços para vegetação de 0,60 x 0,60m a cada 12,00 m, junto ao meio-fio

Faixa de grama permitida se a faixa pavimentada for maior que 1,5 m

Rebaixo meio fio não pode ocupar largura superior a 60 cm, nem avançar sobre leito da via


Dimensão máxima do rebaixo = 5,00m

Piso antiderrapante, em perfeita continuidade longitudinal, com declividade transversal máxima 3%


Lixeiras devem ser instaladas alinhadas aos espaços de vegetação

EM CASO DE DÚVIDA NA EXECUÇÃO DA CALÇADA, O DEPARTAMENTO DE ENGENHARIA E ARQUITETURA ATENDE O PÚBLICO ÀS QUARTAS-FEIRAS - TELEFONE 3662-8580

PROJETO CALÇADA ESQUINA

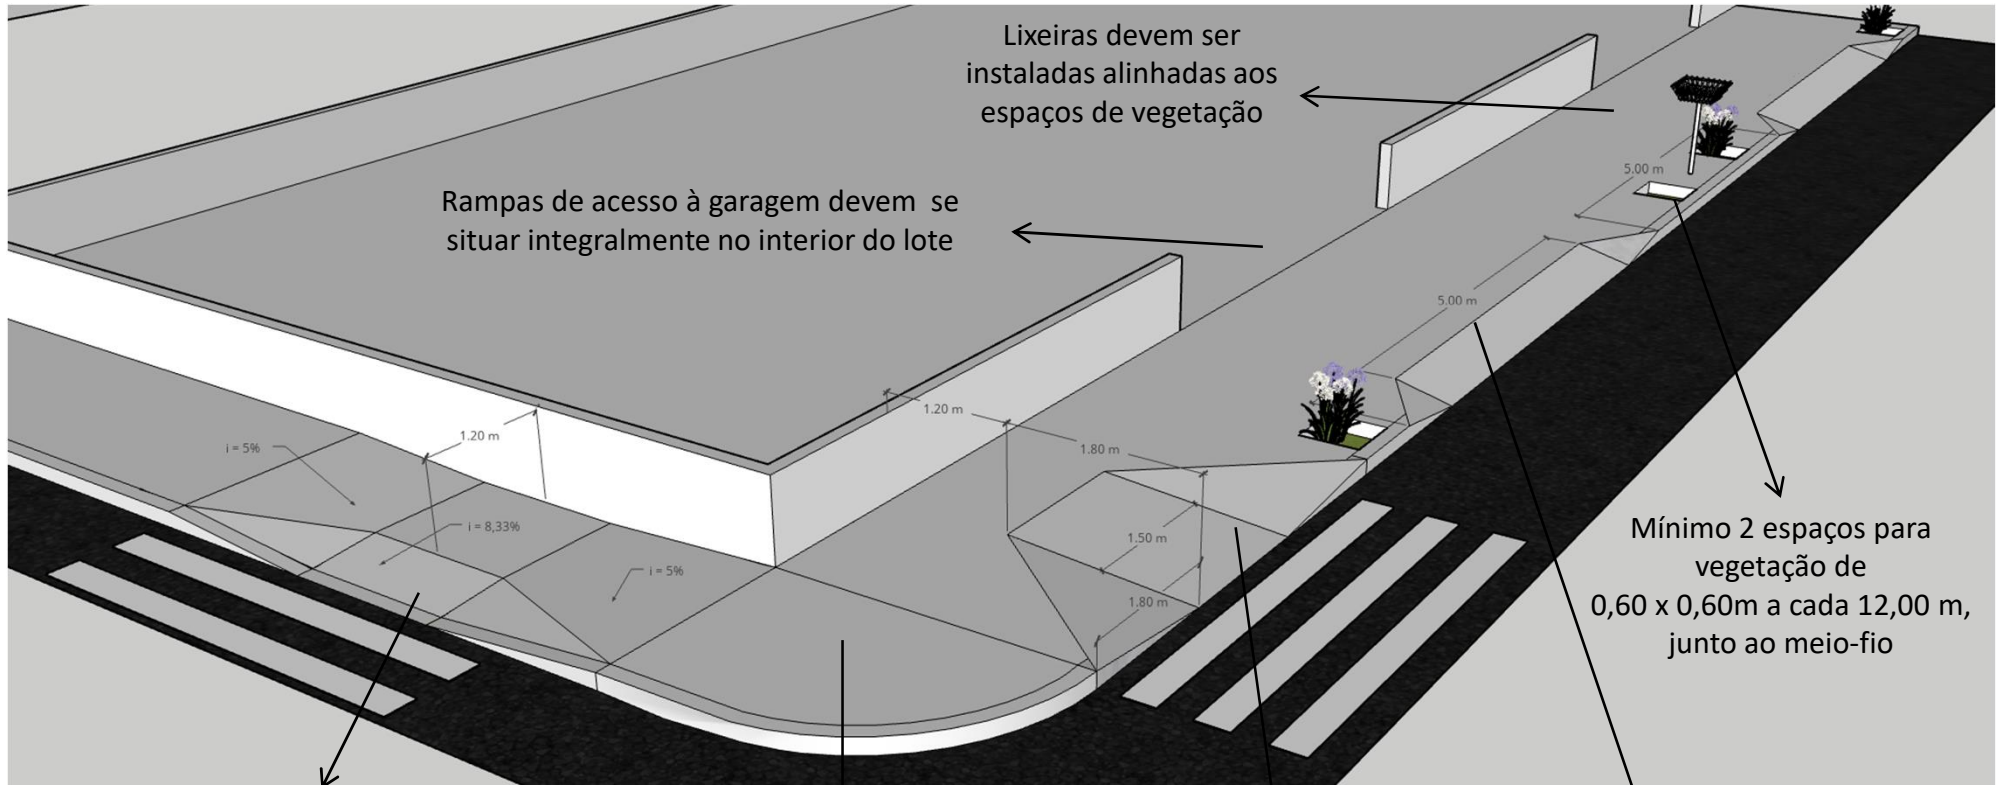


Rampa para calçadas com largura MENOR que 3,00 m.

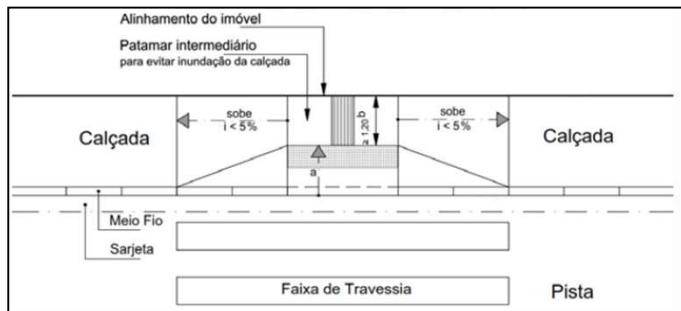

Piso antiderrapante, em perfeita continuidade longitudinal, com declividade transversal máxima 3%

Rampa para calçadas com largura MAIOR que 3,00 m.

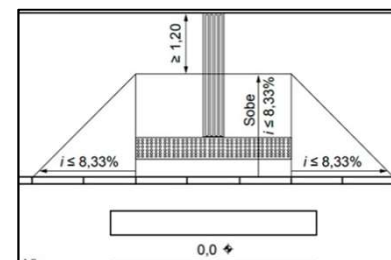

Rebaixo meio fio não pode ocupar largura superior a 60 cm, nem avançar sobre leito da via
Dimensão máxima do rebaixo = 5,00m
Mais de um rebaixo por lote – distância mínima 5,00 m entre eles

EM CASO DE DÚVIDA NA EXECUÇÃO DA CALÇADA, O DEPARTAMENTO DE ENGENHARIA E ARQUITETURA ATENDE O PÚBLICO ÀS QUARTAS-FEIRAS - TELEFONE 3662-8580